


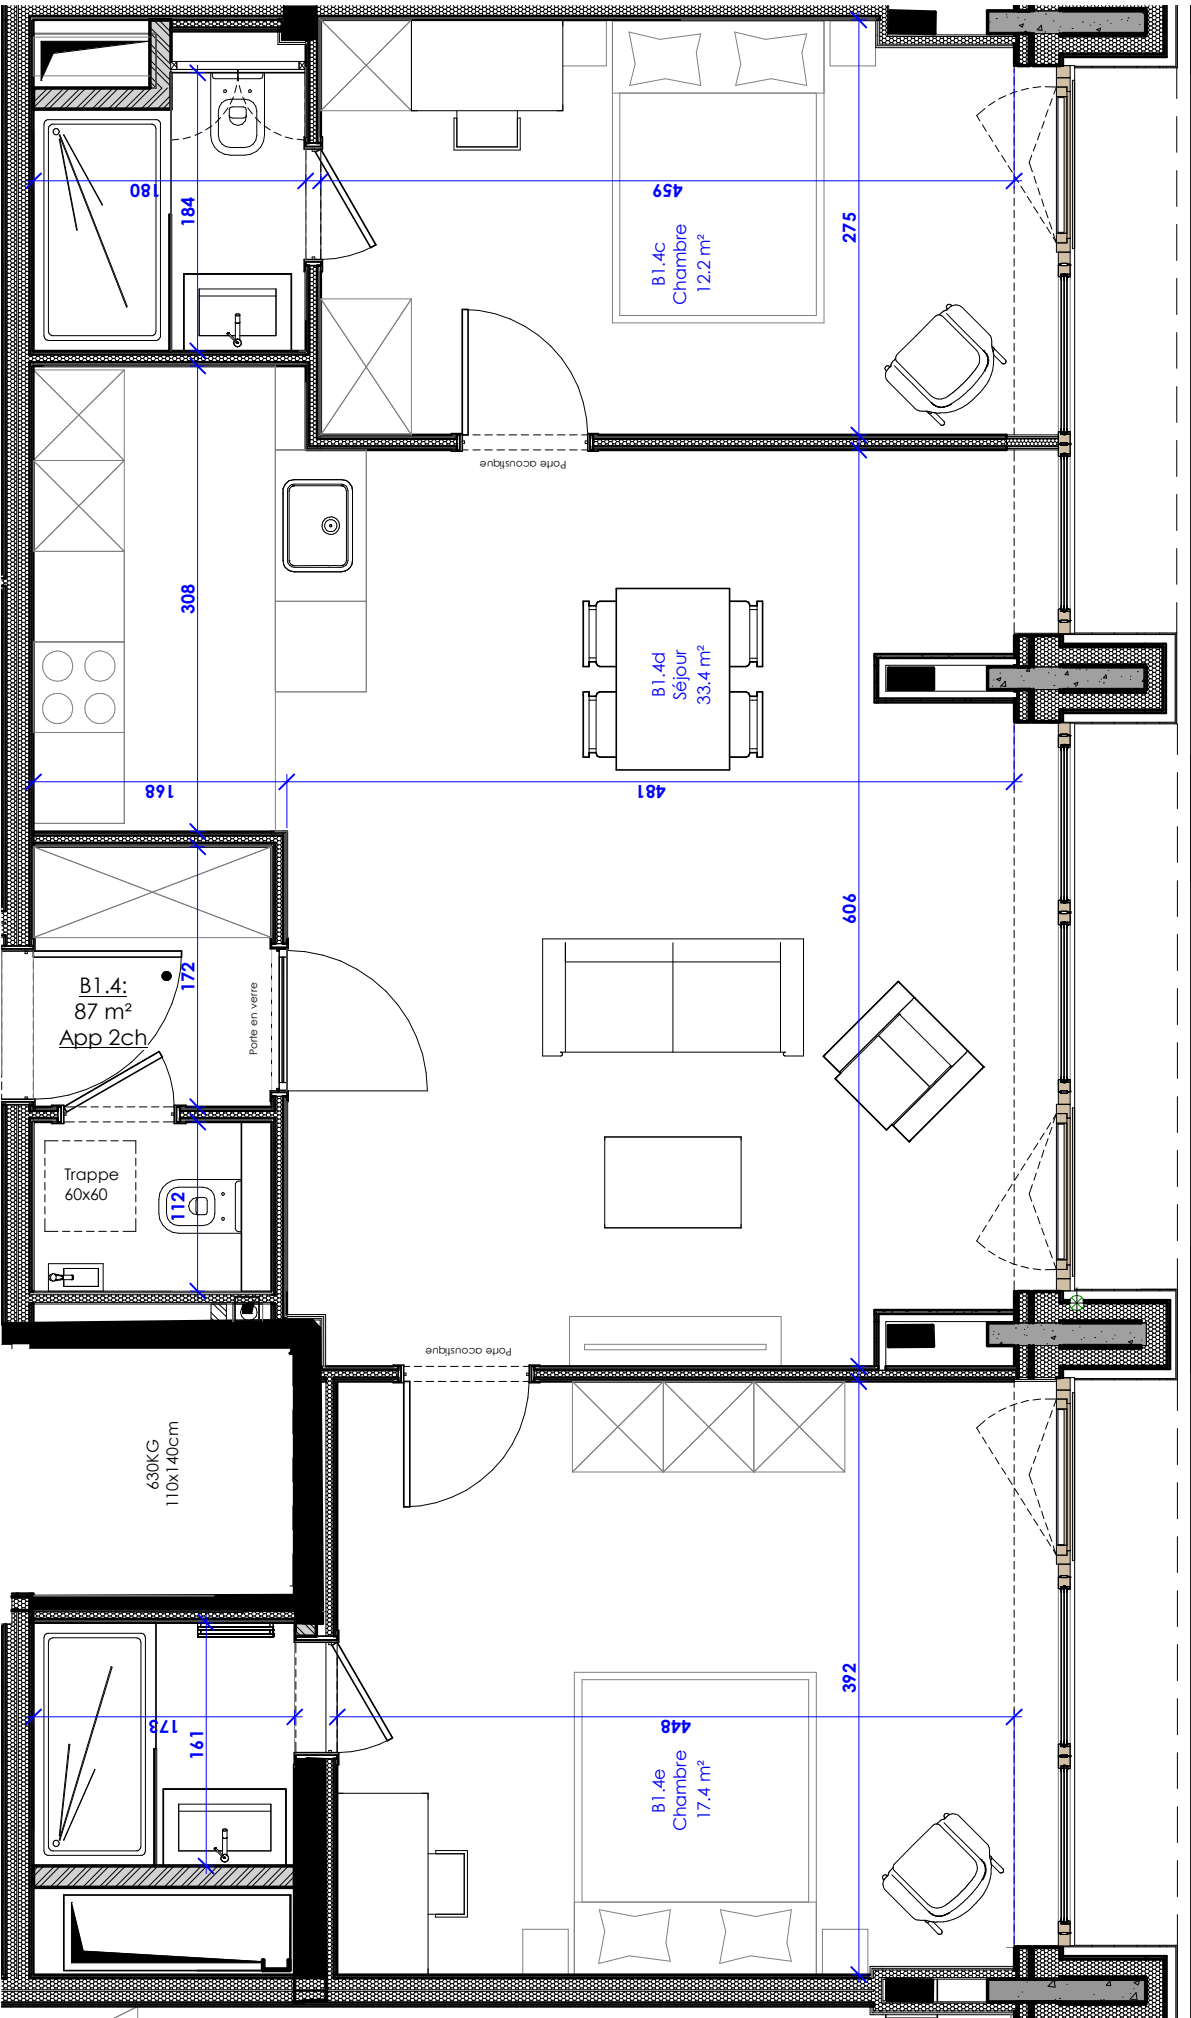

Note : Il s'agit d'un projet de rénovation. Des légères différences entre le dessin des plans et la réalité du chantier peuvent subsister. De ce fait, les dimensions indiquées sont données à titre indicatif et sont sujettes à des différences sur chantier.