


MAÎTRE D'OUVRAGE :

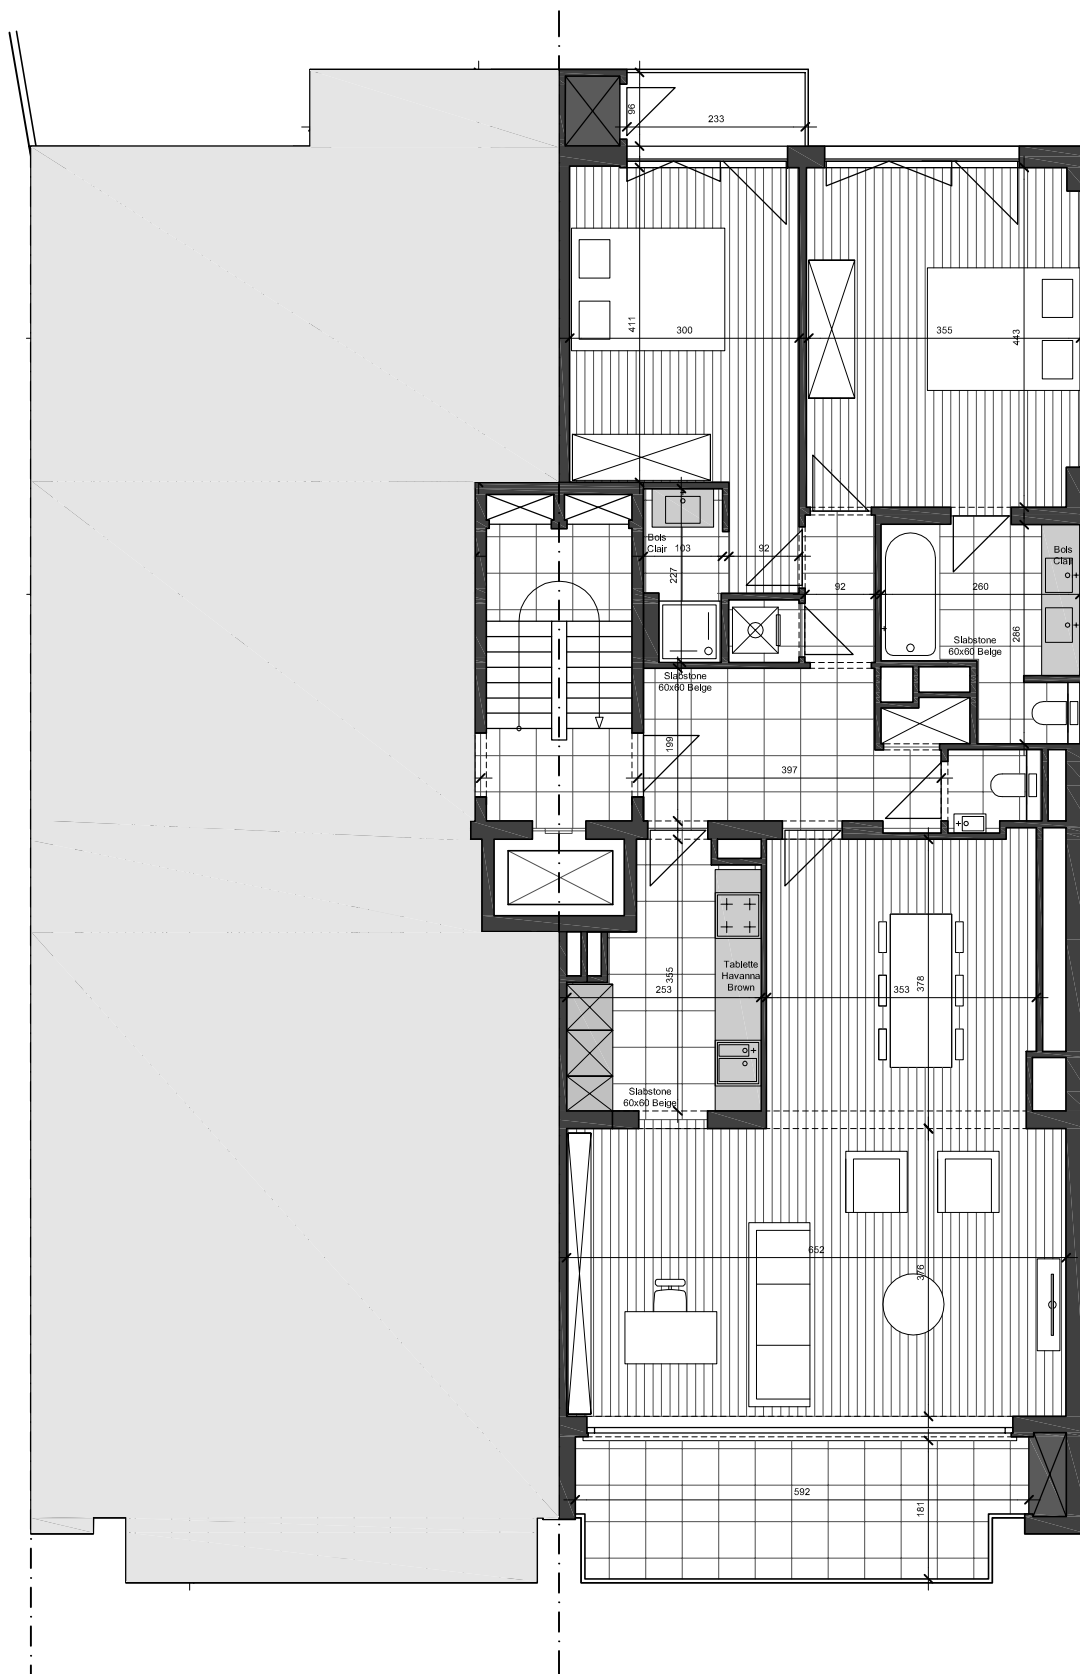

**HOME INVEST
BELGIUM**

PROJET :

Immeuble à appartements

13 Avenue de l'Yser
1040 ETTERBEEK

Appartement:

+3D

ETAGE:

3ème étage

TITRE :

Plan commercialisation

DATE DE TRANSMISSION :

DATE DE RÉALISATION :

14-12-2015

REF. :

ECHELLE :

A4=1/100

DOSSIER :

71127

DESSINE PAR :

BDT