


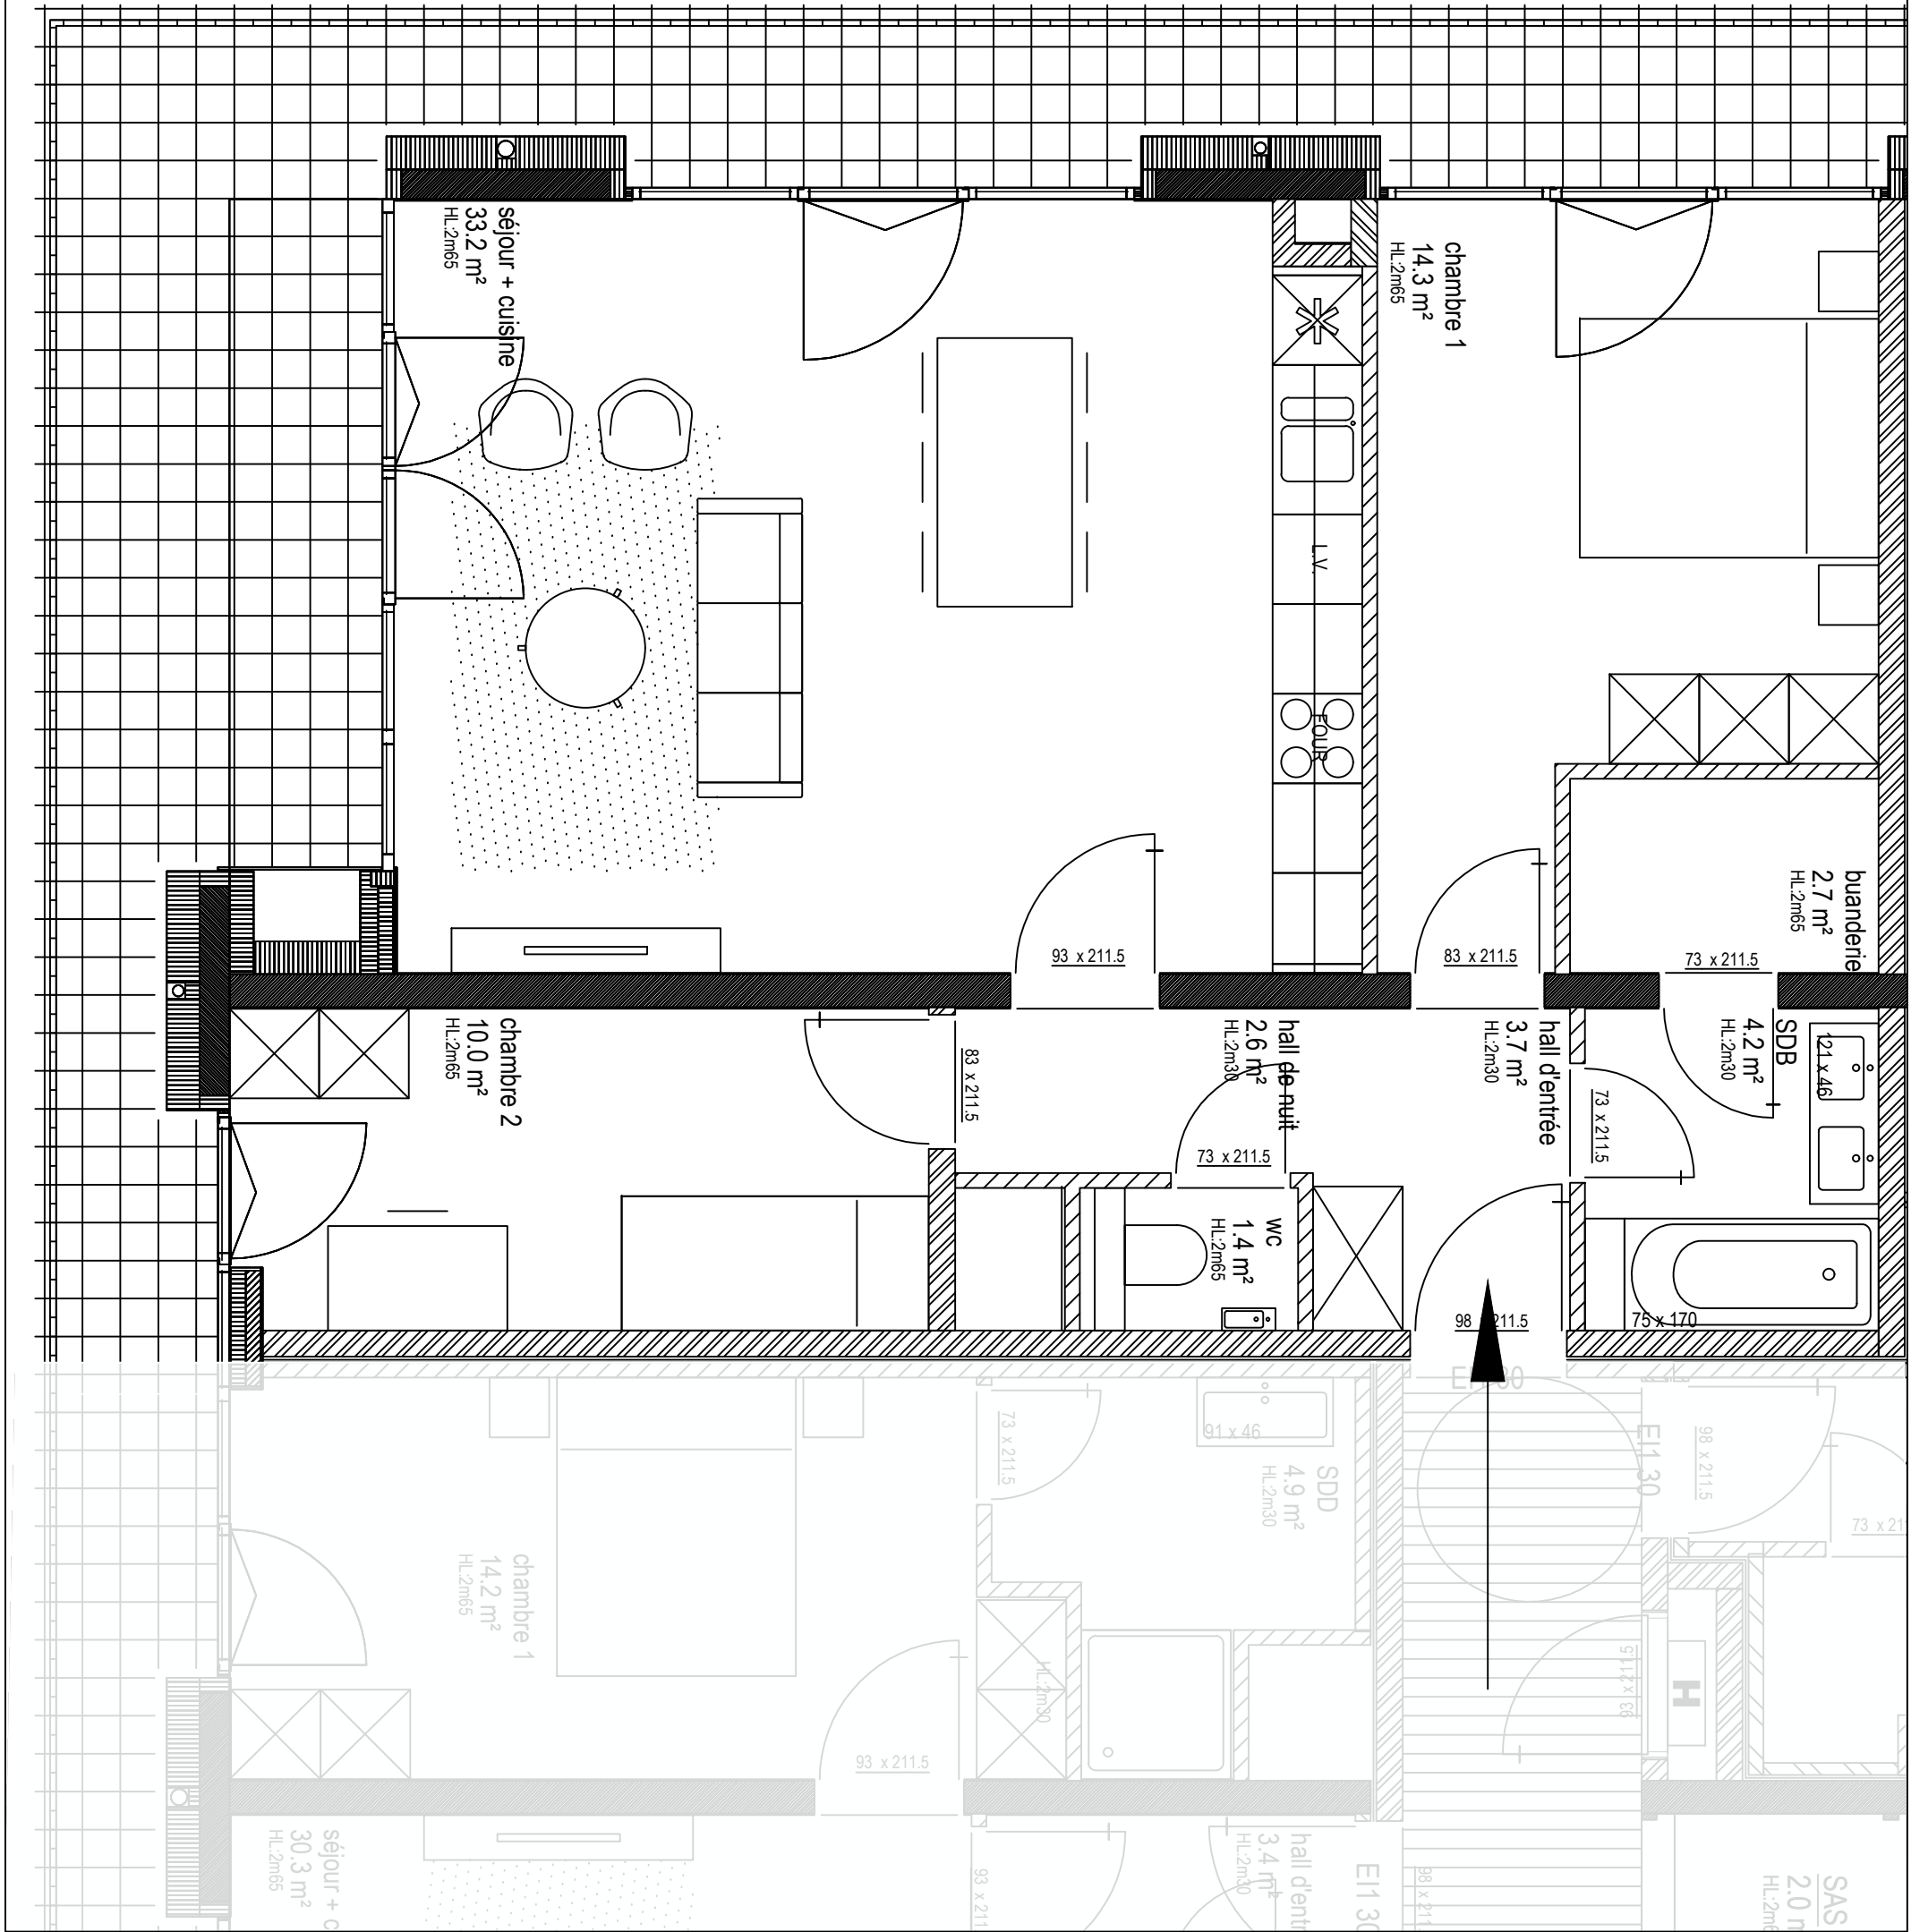

LES DIMENSIONS ET SURFACES INDICUÉES SONT DONNÉES À TITRE INDICATIF

MAITRE D'OUVRAGE  Home Invest Belgium	ARCHITECTE(S) XDGA	City Dox Anderlecht Appartement C7.1	ADRESSE		N° APPARTEMENT C7.1
	N° DU PROJET		Rue du Developpement 20-1070 Anderlecht		
	7241 City Dox Lot N°4		ECHELLE	SURFACE	
			1/50	99,7 m²	